



進出企業募集街区

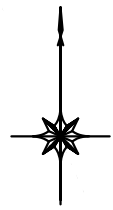

A3:1/2000

【募集街区】

- ・事業用地(A):
進出企業の希望面積や売買・賃貸価格を考慮のうえ、一体利用
もしくは区画割りを検討します。
- ・事業用地(B):
原則 1 事業者の募集を想定しています。

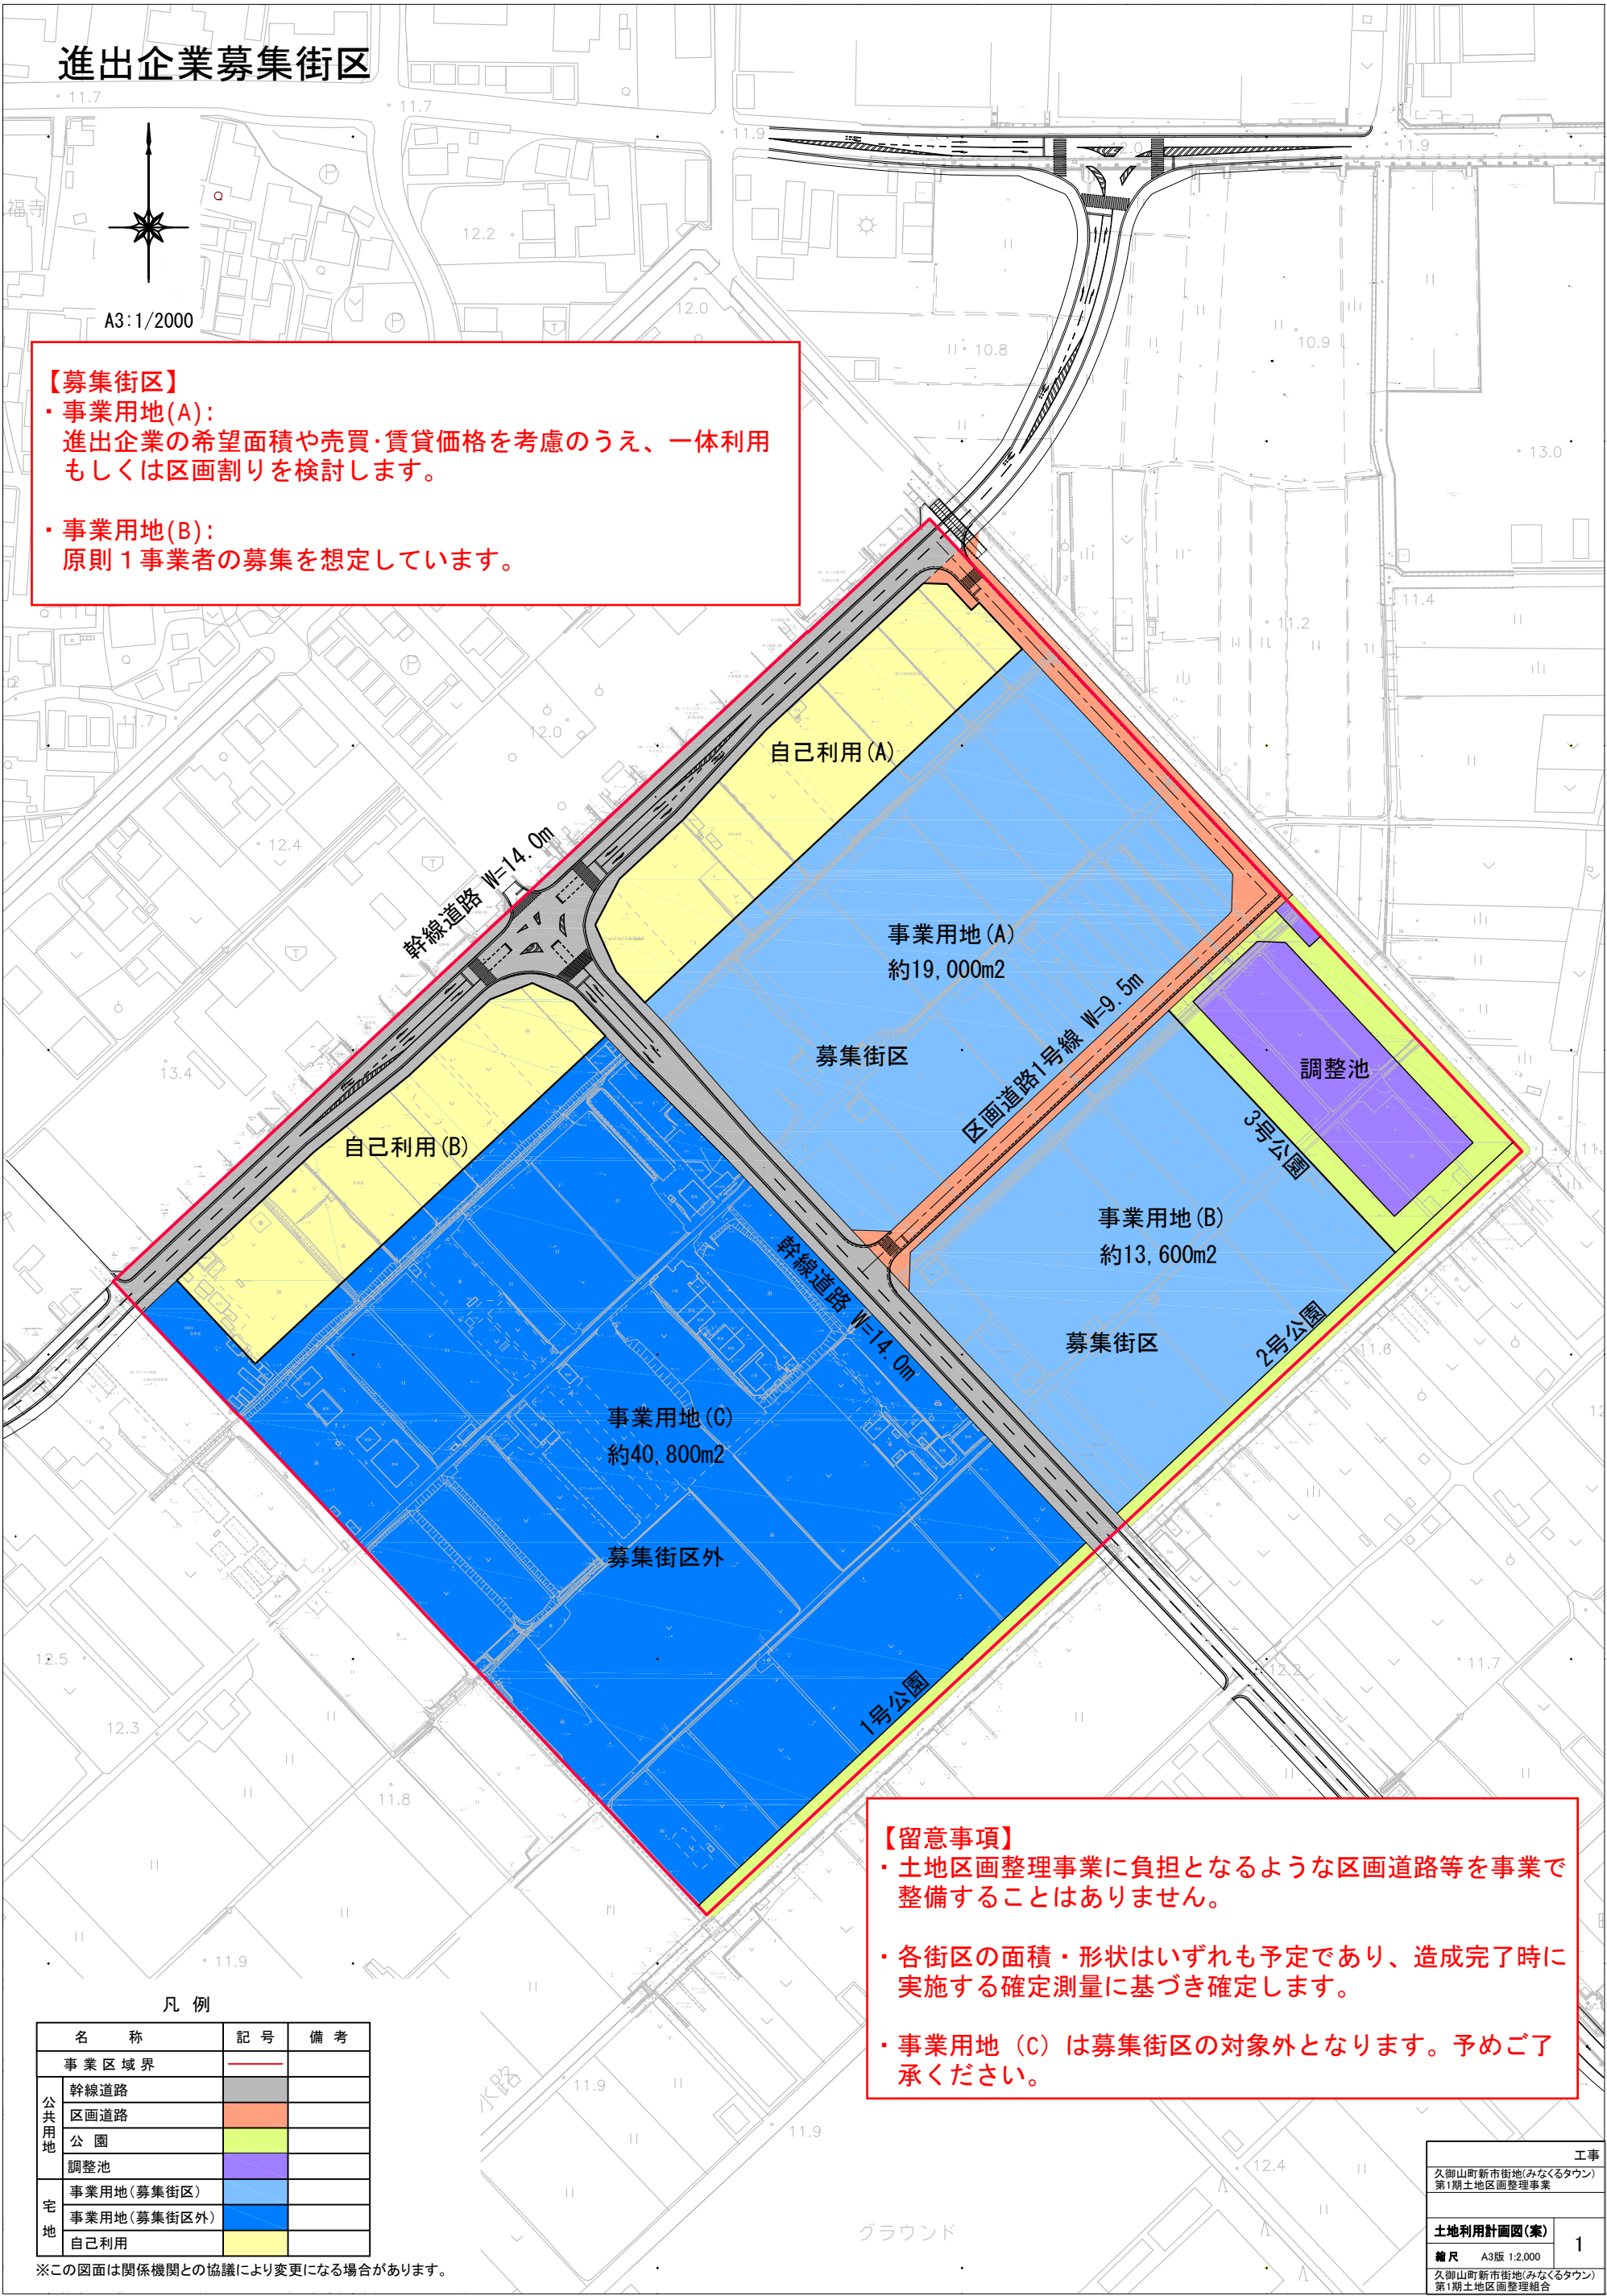

【留意事項】

- ・土地区画整理事業に負担となるような区画道路等を事業で整備することはありません。
- ・各街区の面積・形状はいずれも予定であり、造成完了時に実施する確定測量に基づき確定します。
- ・事業用地 (C) は募集街区の対象外となります。予めご了承ください。

凡 例

名 称	記 号	備 考
事業区域界	—	
公共用地		
幹線道路		
区画道路		
公園		
調整池		
宅地		
事業用地(募集街区)		
事業用地(募集街区外)		
自己利用		

※この図面は関係機関との協議により変更になる場合があります。

工事	
久御山町新市街地(みなくるタウン) 第1期土地区画整理事業	
土地利用計画図(案)	1
縮尺 A3版 1:2,000	
久御山町新市街地(みなくるタウン) 第1期土地区画整理組合	