





床面積  
1階 1,355.54 ㎡

- 註記
- RC耐震壁を示す W250
  - ⊕ RC又は、鉄板巻立て補強
  - ▬ RC壁を示す
  - ▬ CB壁を示す
  - ▬ 木軸壁・LGS壁を示す
  - ▬ ALC壁を示す

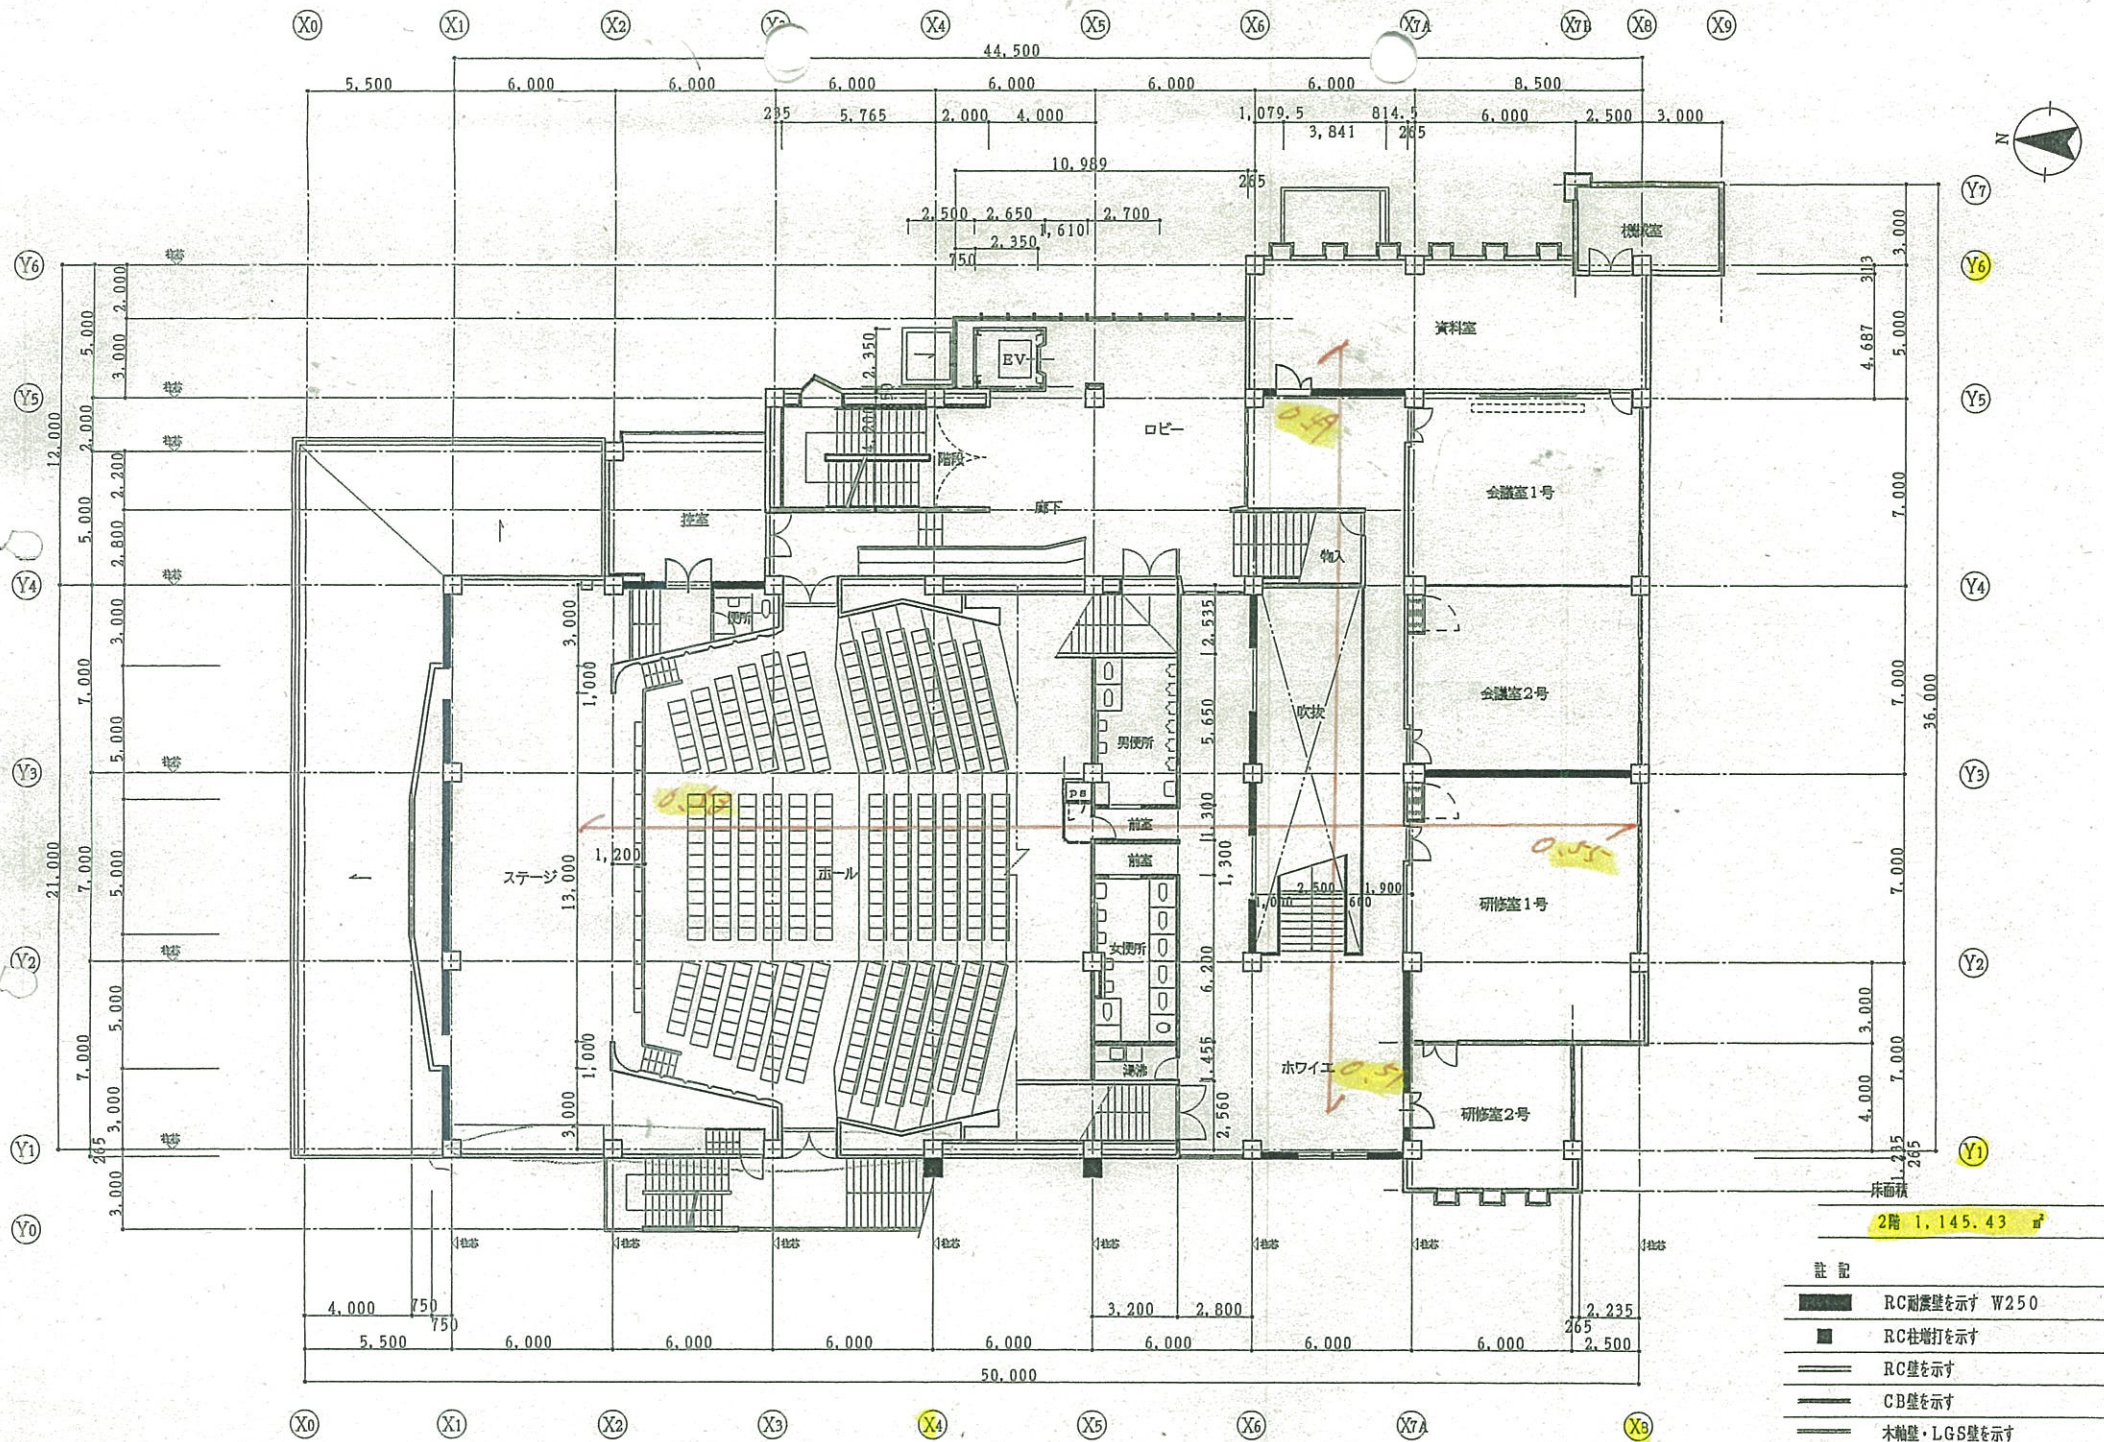

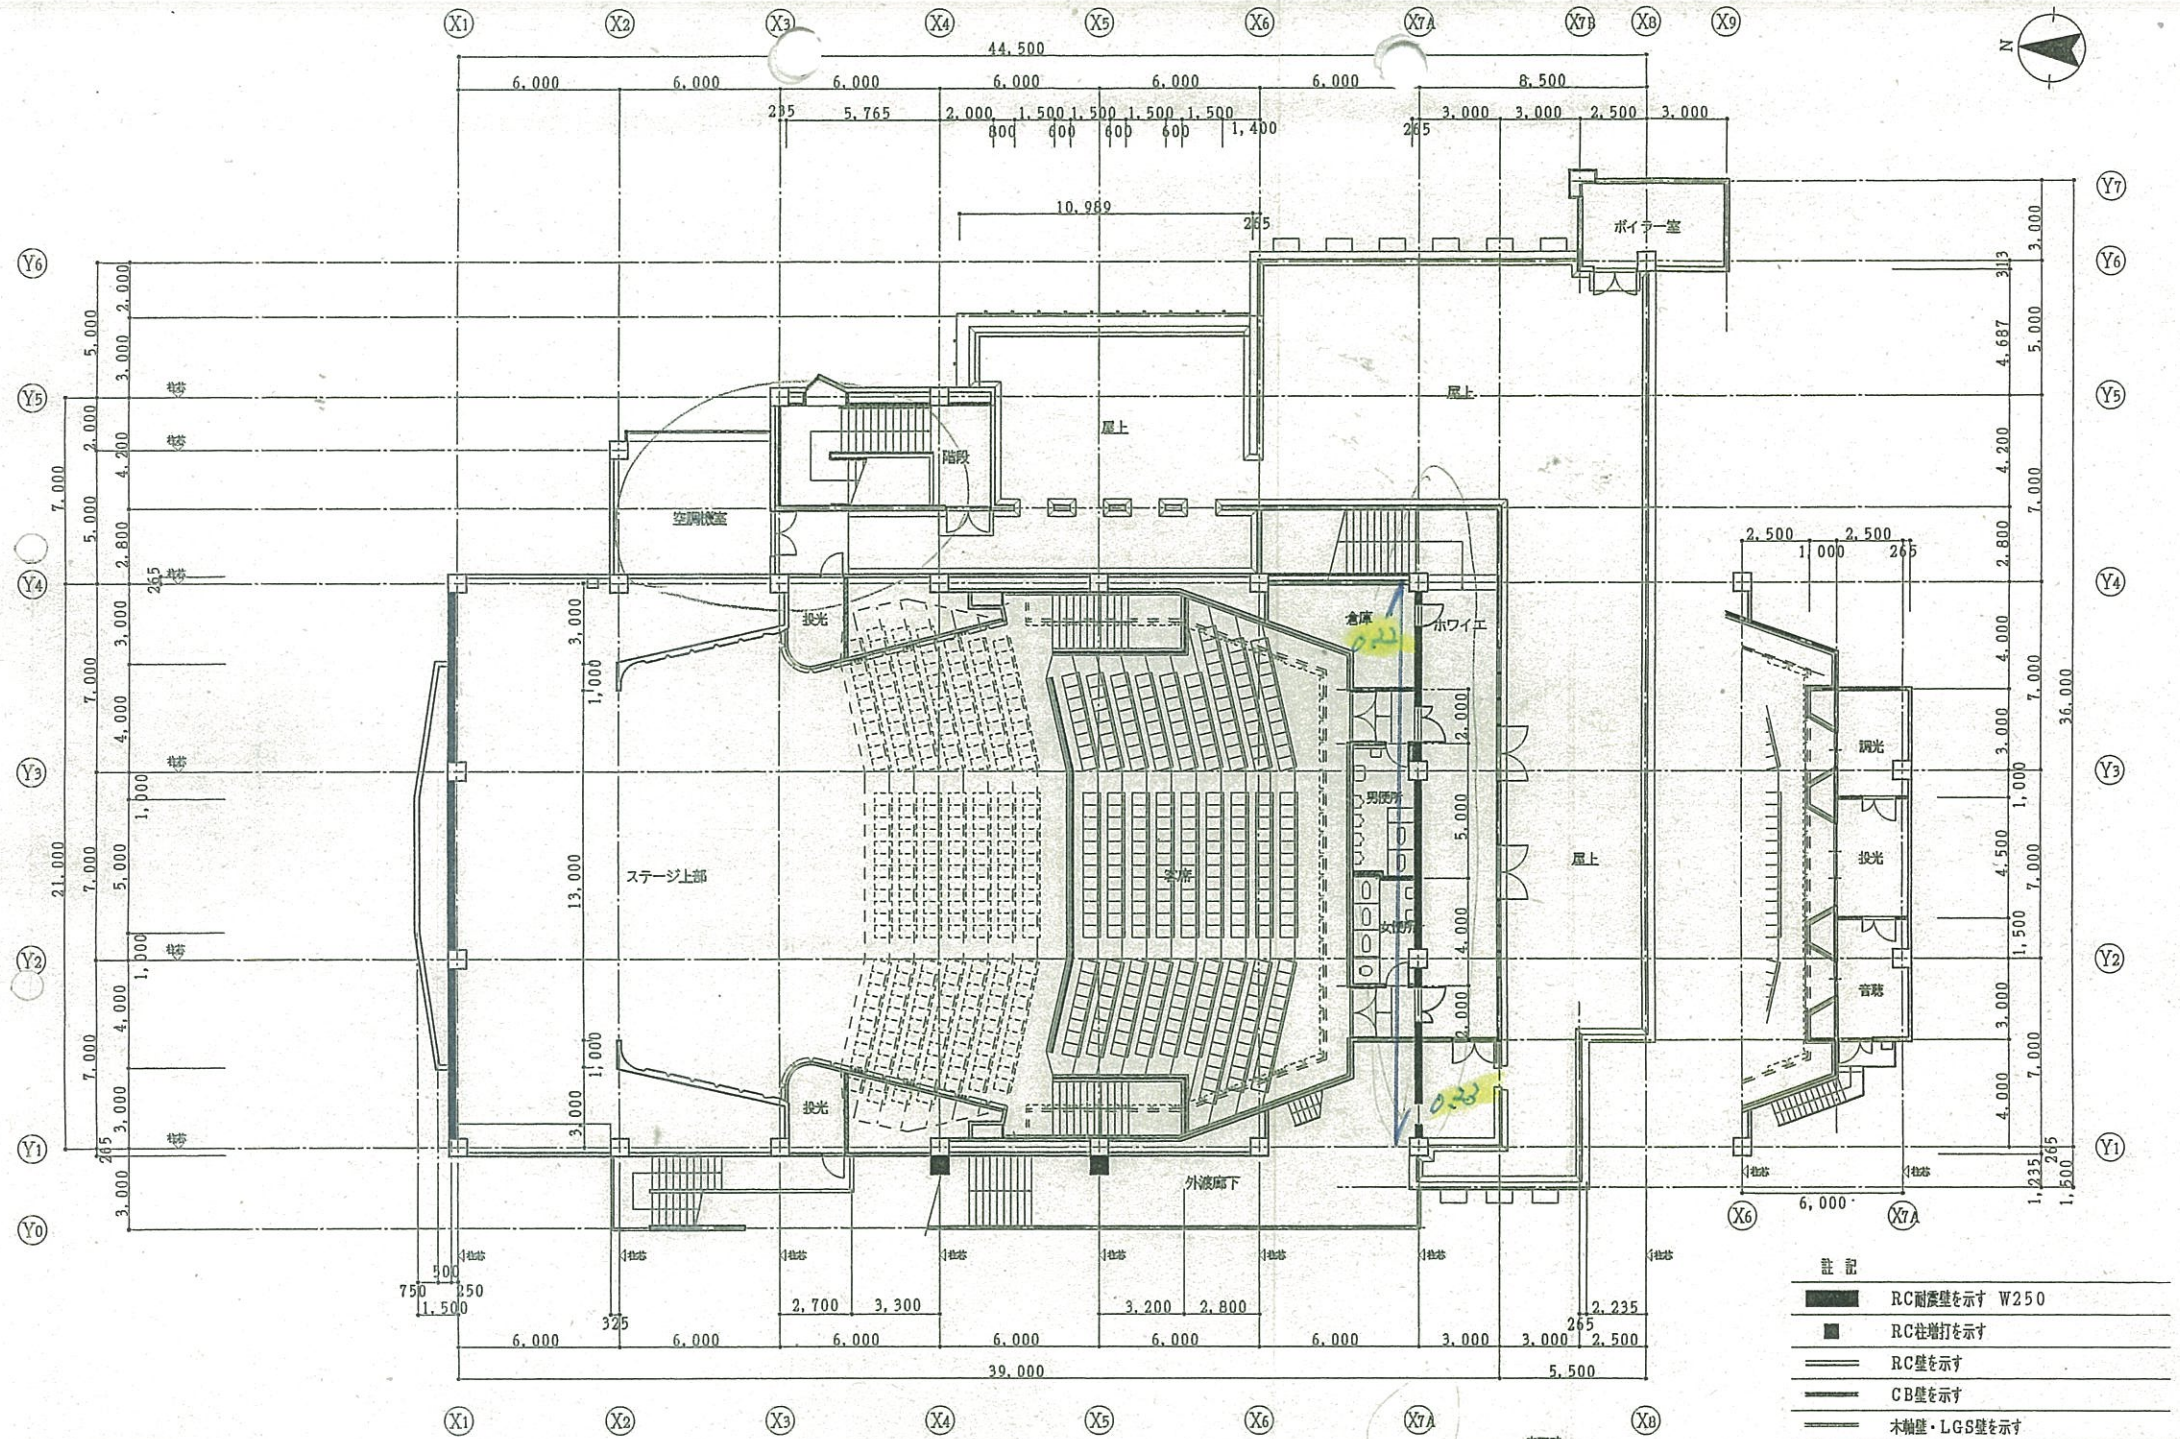

- 註記
- RC耐震壁を示す W250
  - RC柱増打を示す
  - RC壁を示す
  - CB壁を示す
  - 木軸壁・LGS壁を示す
  - ALC壁を示す

床面積  
3階 535.38 ㎡