

確定図面作成例




町有土地境界確定図 縮尺=1/250

所在地：久御山町 島田 ミスノ 38番地

座標一覧表



点名	X	Y	備考
K1			町プレート
K2			町プレート
K3			コンクリート杭(既設)
K4			町プレート
T1			金属錐
T2			金属錐
S1			マンホール中心
S2			マンホール中心
20〇25			街区多角点
2009x			街区三角点

多角点網図 S=1:1000

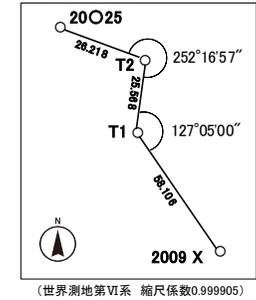


引照点一覧及び点間距離


点名	S1	S2
K1		
K2		
K3		
K4		

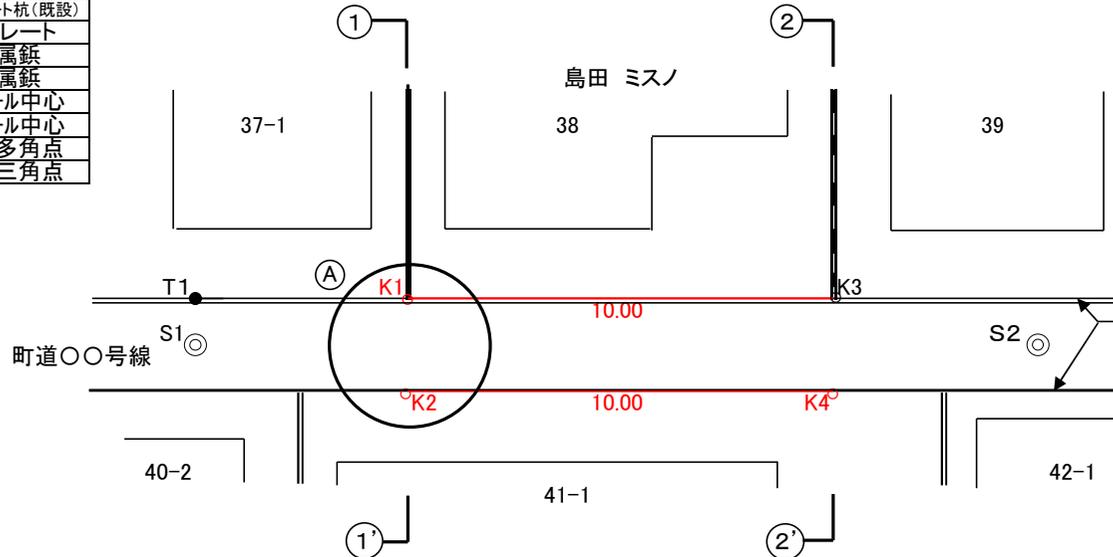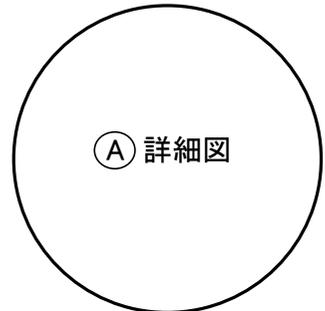

町有土地境界確定済
第〇-〇号 〇〇年〇月〇日

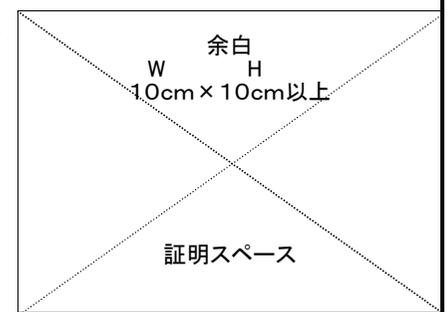

横断図 縮尺=1/100

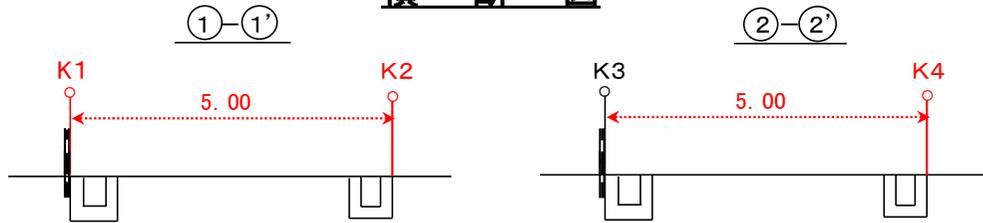

図名	町有土地境界確定図
所在地	久御山町 島田 ミスノ 38番地
縮尺	図 示
測量	〇〇年 〇〇月 〇〇日
作成	〇〇年 〇〇月 〇〇日
作成者	〇〇測量事務所 〇〇市 〇〇町 〇〇 〇〇 〇〇番地他 証〇〇-xx 土地家屋調査士 ●●●●●● (印)

※ 基本はA2サイズ、縮尺1/250とする