



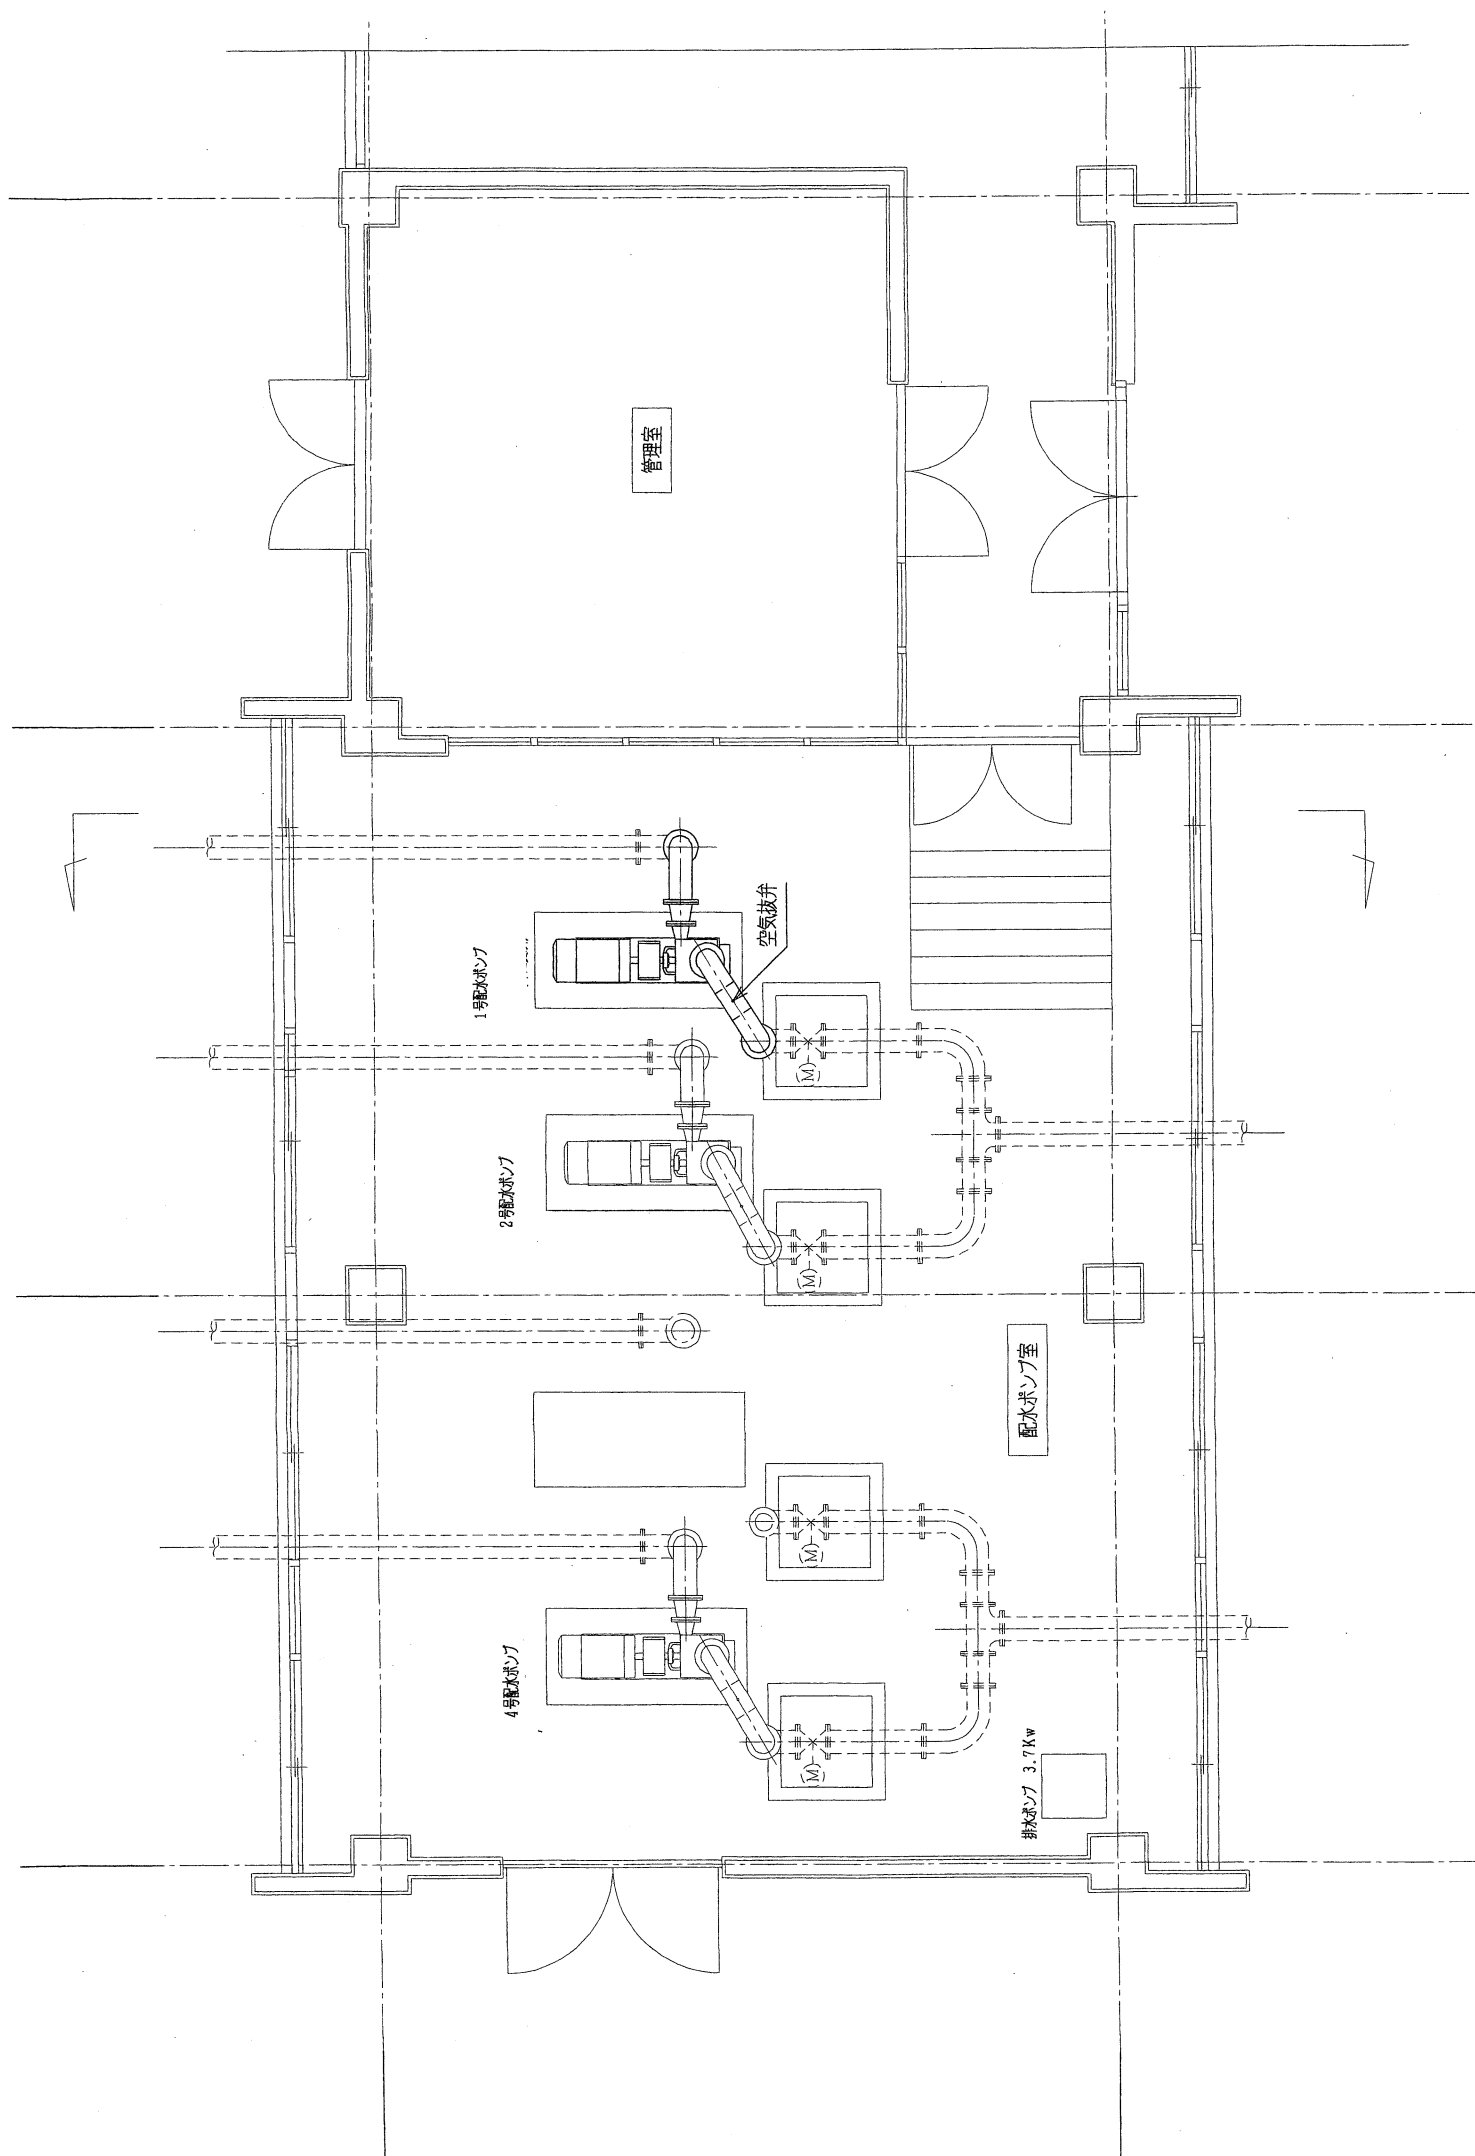

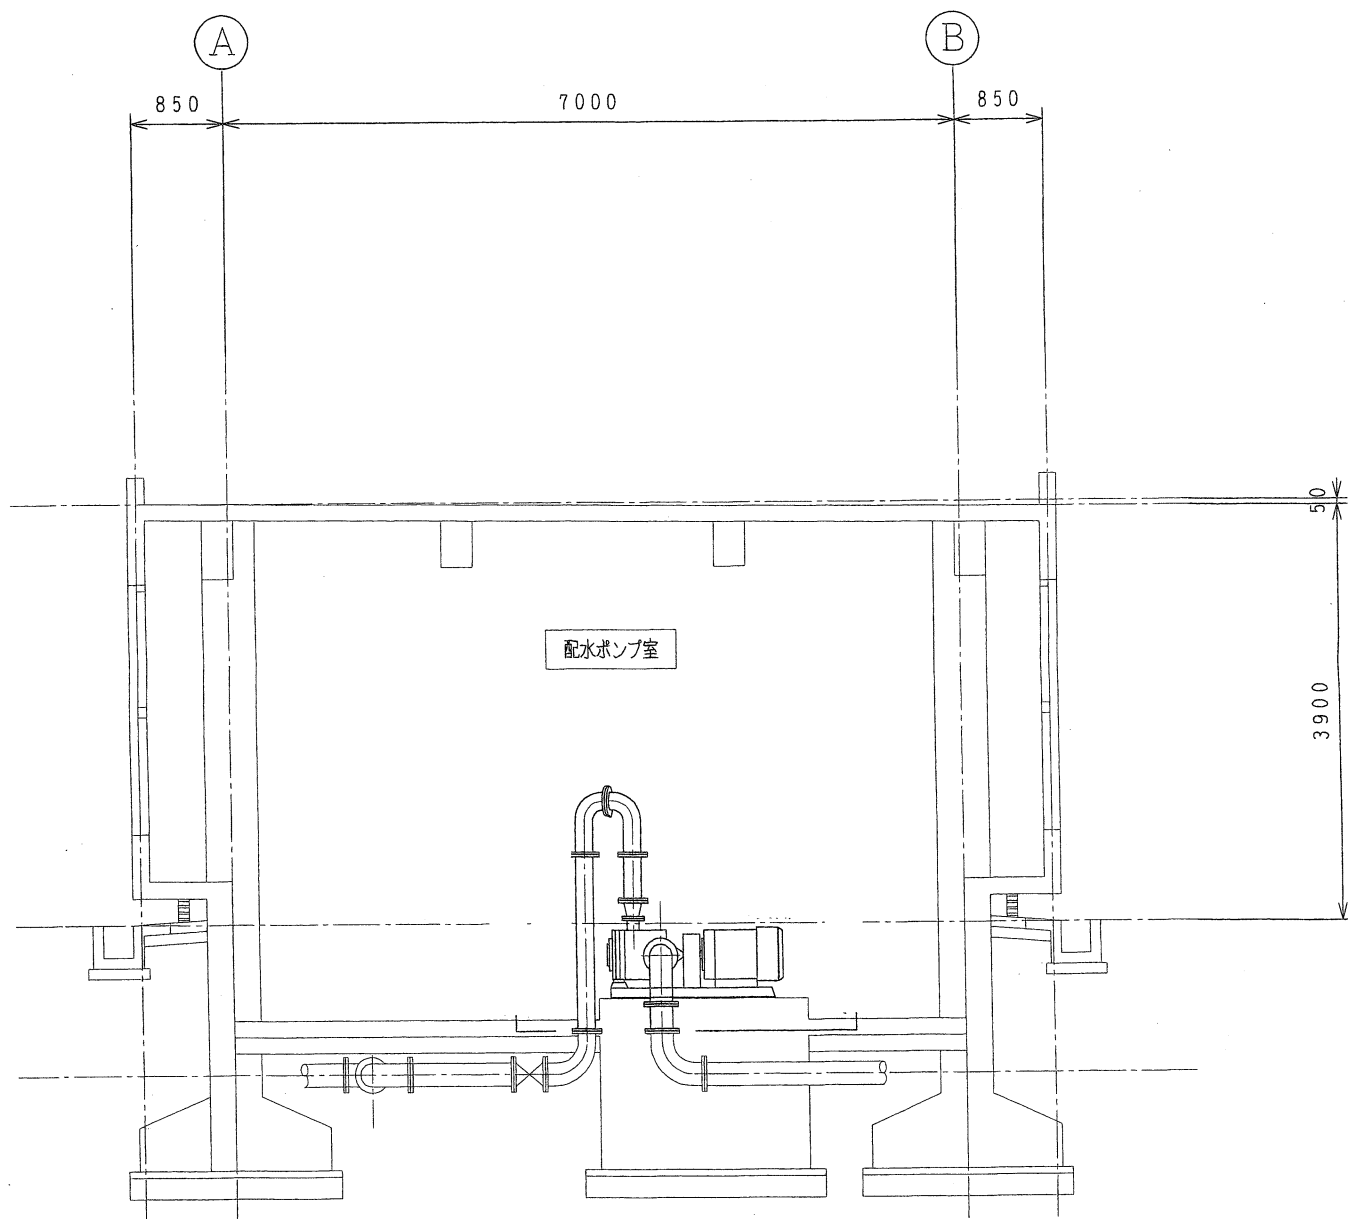

旧ポンプ棟断面図 (更新) S=1/50