
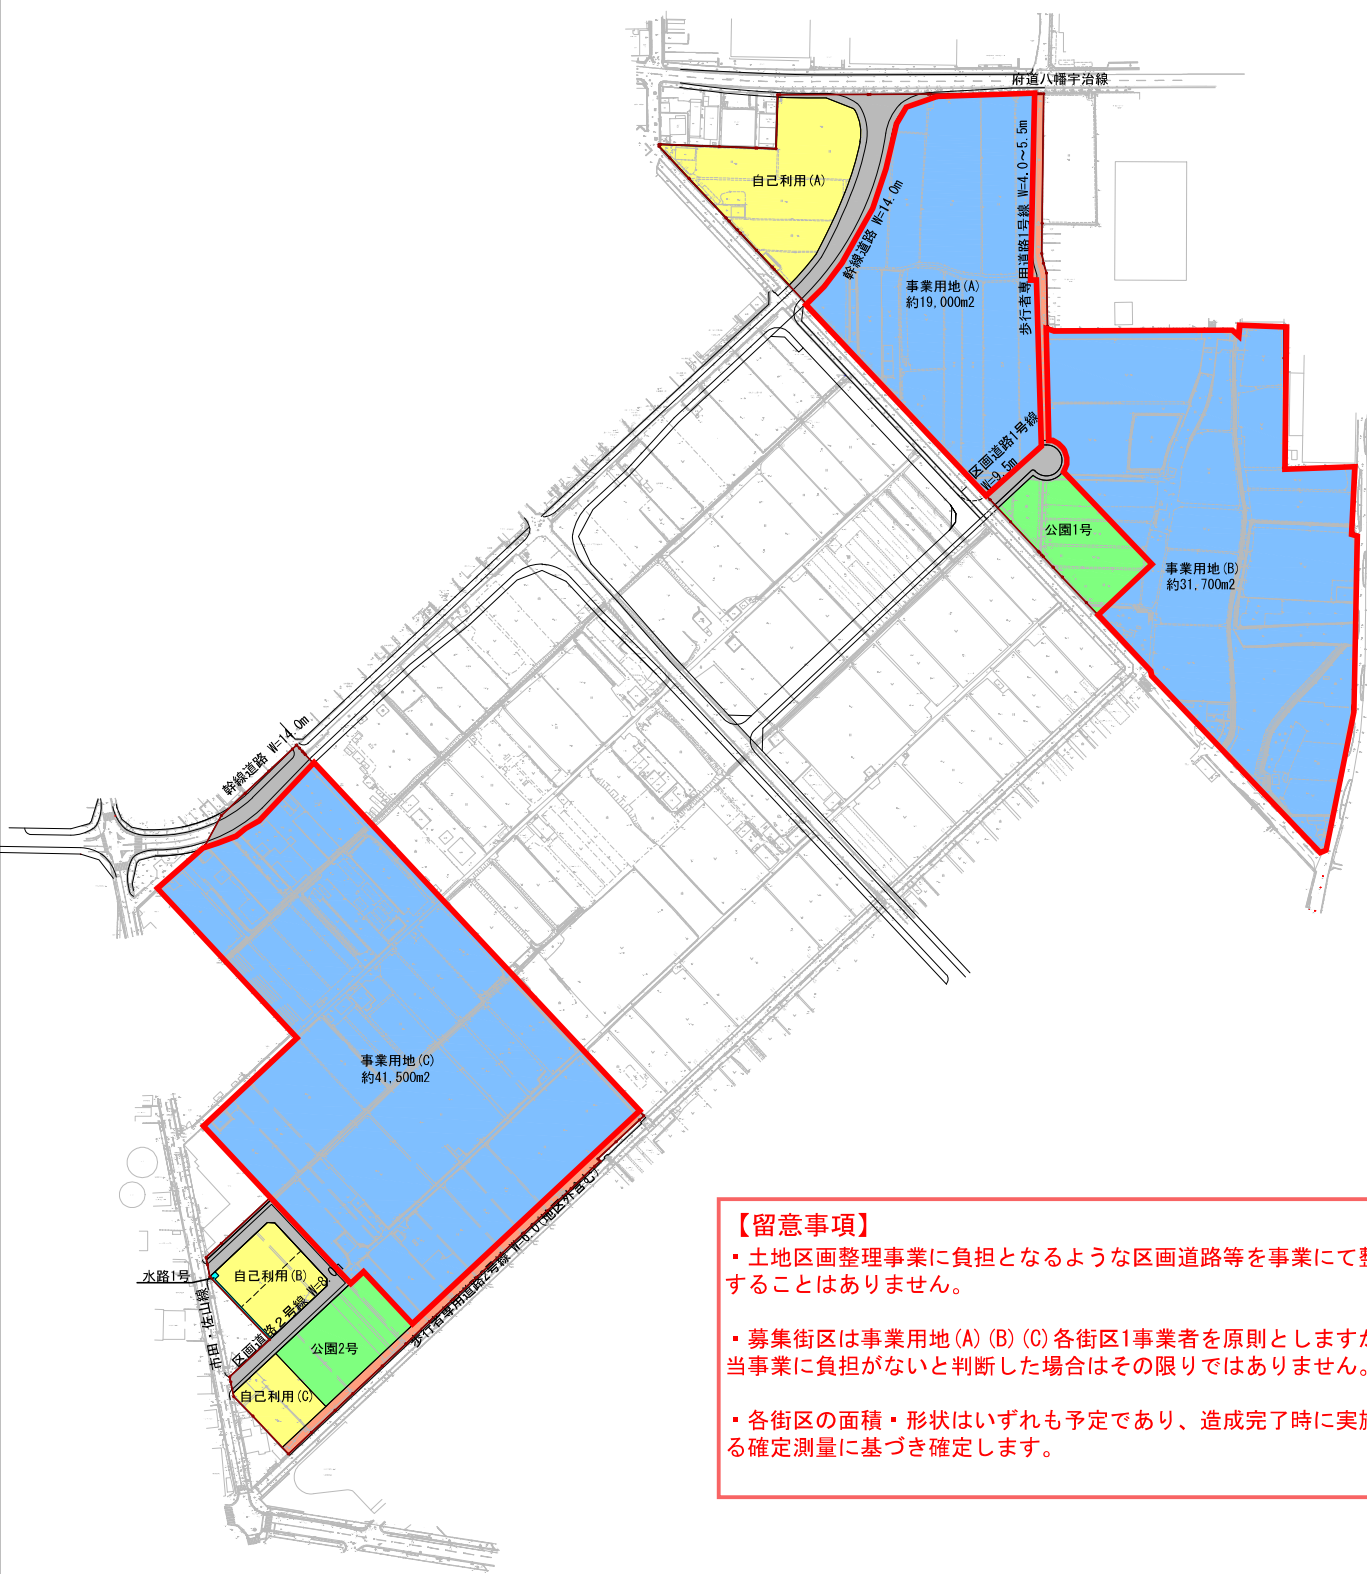


進出企業募集街区

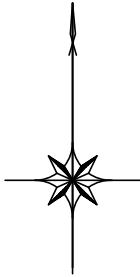

【留意事項】

- ・土地区画整理事業に負担となるような区画道路等を事業にて整備することはありません。
- ・募集街区は事業用地 (A) (B) (C) 各街区1事業者を原則としますが、当事業に負担がないと判断した場合はその限りではありません。
- ・各街区の面積・形状はいずれも予定であり、造成完了時に実施する確定測量に基づき確定します。

凡 例			
名 称	記 号	備 考	
事業区域界			
幹線道路・区画道路等			
歩行者専用道路			
公園			
水路			
宅地			
事業用地			
自己利用			

※この図面は関係機関との協議により変更になる場合があります。

事業名	(仮称)久御山町新市街地(みなくるタウン)第2期土地区画整理事業		
工事名			
図面名	土地利用計画図(案)		
作成年月	令和 7年 10月		
縮 尺	S=1:3,000 (A3)	図面番号	
事業者名	新市街地(みなくるタウン)第2期整備地区土地区画整理準備組合		