追加資料

機器表

※型番は参考品番です

記号	機器名	機器仕様	電源			台数	設置場所	備考
			φ	V	kW		室名	
WHE-1	ヒートポンプ温水器	型式　エコキュート	1	200	4	1	1階　設備置き場	（参考型番）EQG461ZHV
		貯湯量　１０００L						（タンク込み）
		付属品						
WHE-2	電気給湯器	型式　床置き形	1	100	0.45	1	1階　ダイニング	（参考型番）EHPN-F6N5
		貯湯量　6L						
		付属品						
GT-1	グリーストラップ	材質　SUS製				1	1階　キッチン	（参考型番）GSU-N25JE II
		設置・流入方式　シリンダー埋込・側溝流入式						
		許容流入流量　25.0L/min						
		管径（IN/OUT）　側溝/80A						
		蓋仕様　SUS製 直置式						


器具表

※型番は参考品番です

名称	型番	数
洋風大便器＋リモコン	CES9251M#NW1	2
ペーパーホルダー	YH650#NW1	2
ベビーチェア	YKA16S	1
おむつ交換台	YKA25N	1
手すりL字	T112CL11#NW1	1
手すりP字	T112CP27#NW1	1
洗面器	L501#NW1	1
洗面器水栓	TLE27SS1A	1
手洗器	LSL570ASR#NW1	1
シンク	FFS1560	2
シンク水栓	T130AEQF13 C	5
散水栓	T28UNH13	1
立水栓	T210SNS C	2

凡例

記号	名称
ー－ー	給水管
ー｜ー	給湯管
――	排水管
ー G ー	ガス管
M	量水管
⋈	弁

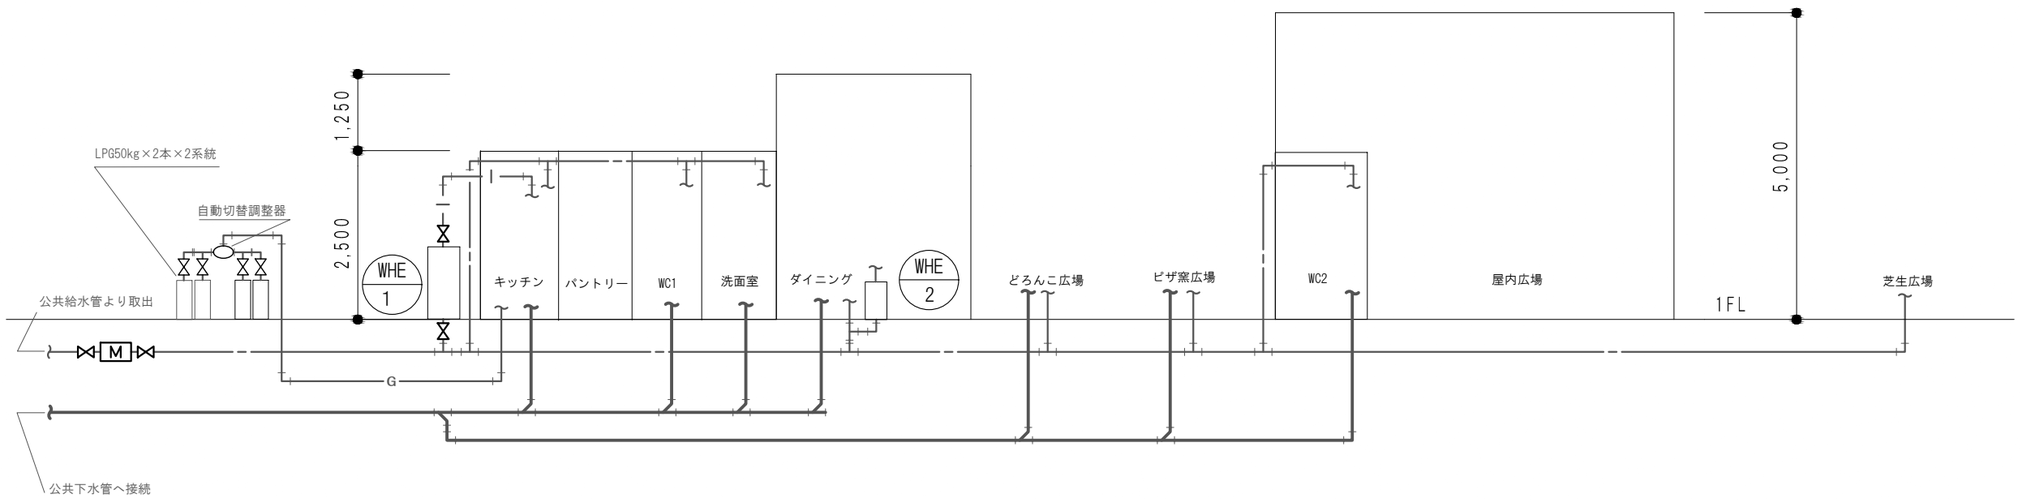

衛生系統図

teco

一級建築士事務所　ｔｅｃｏ　株式会社
東京都知事登録　第６２２０５号
111.0053 東京都台東区浅草橋3-12-6
T：03.5834.8313 / F：03.5839.2109

606.8585 京都市左京区松ヶ崎橋上町1番地
京都工芸繊維大学
菅・金研究室

project :
みまきっこまんなか応援村
整備工事

date :
2026.10.15

drawing title :　scale :
衛生設備
機器表・系統図　-

project no. :　drawing no. :
25_01　M-02

一級建築士 国土交通大臣 登録
第341851号 金野 千恵