
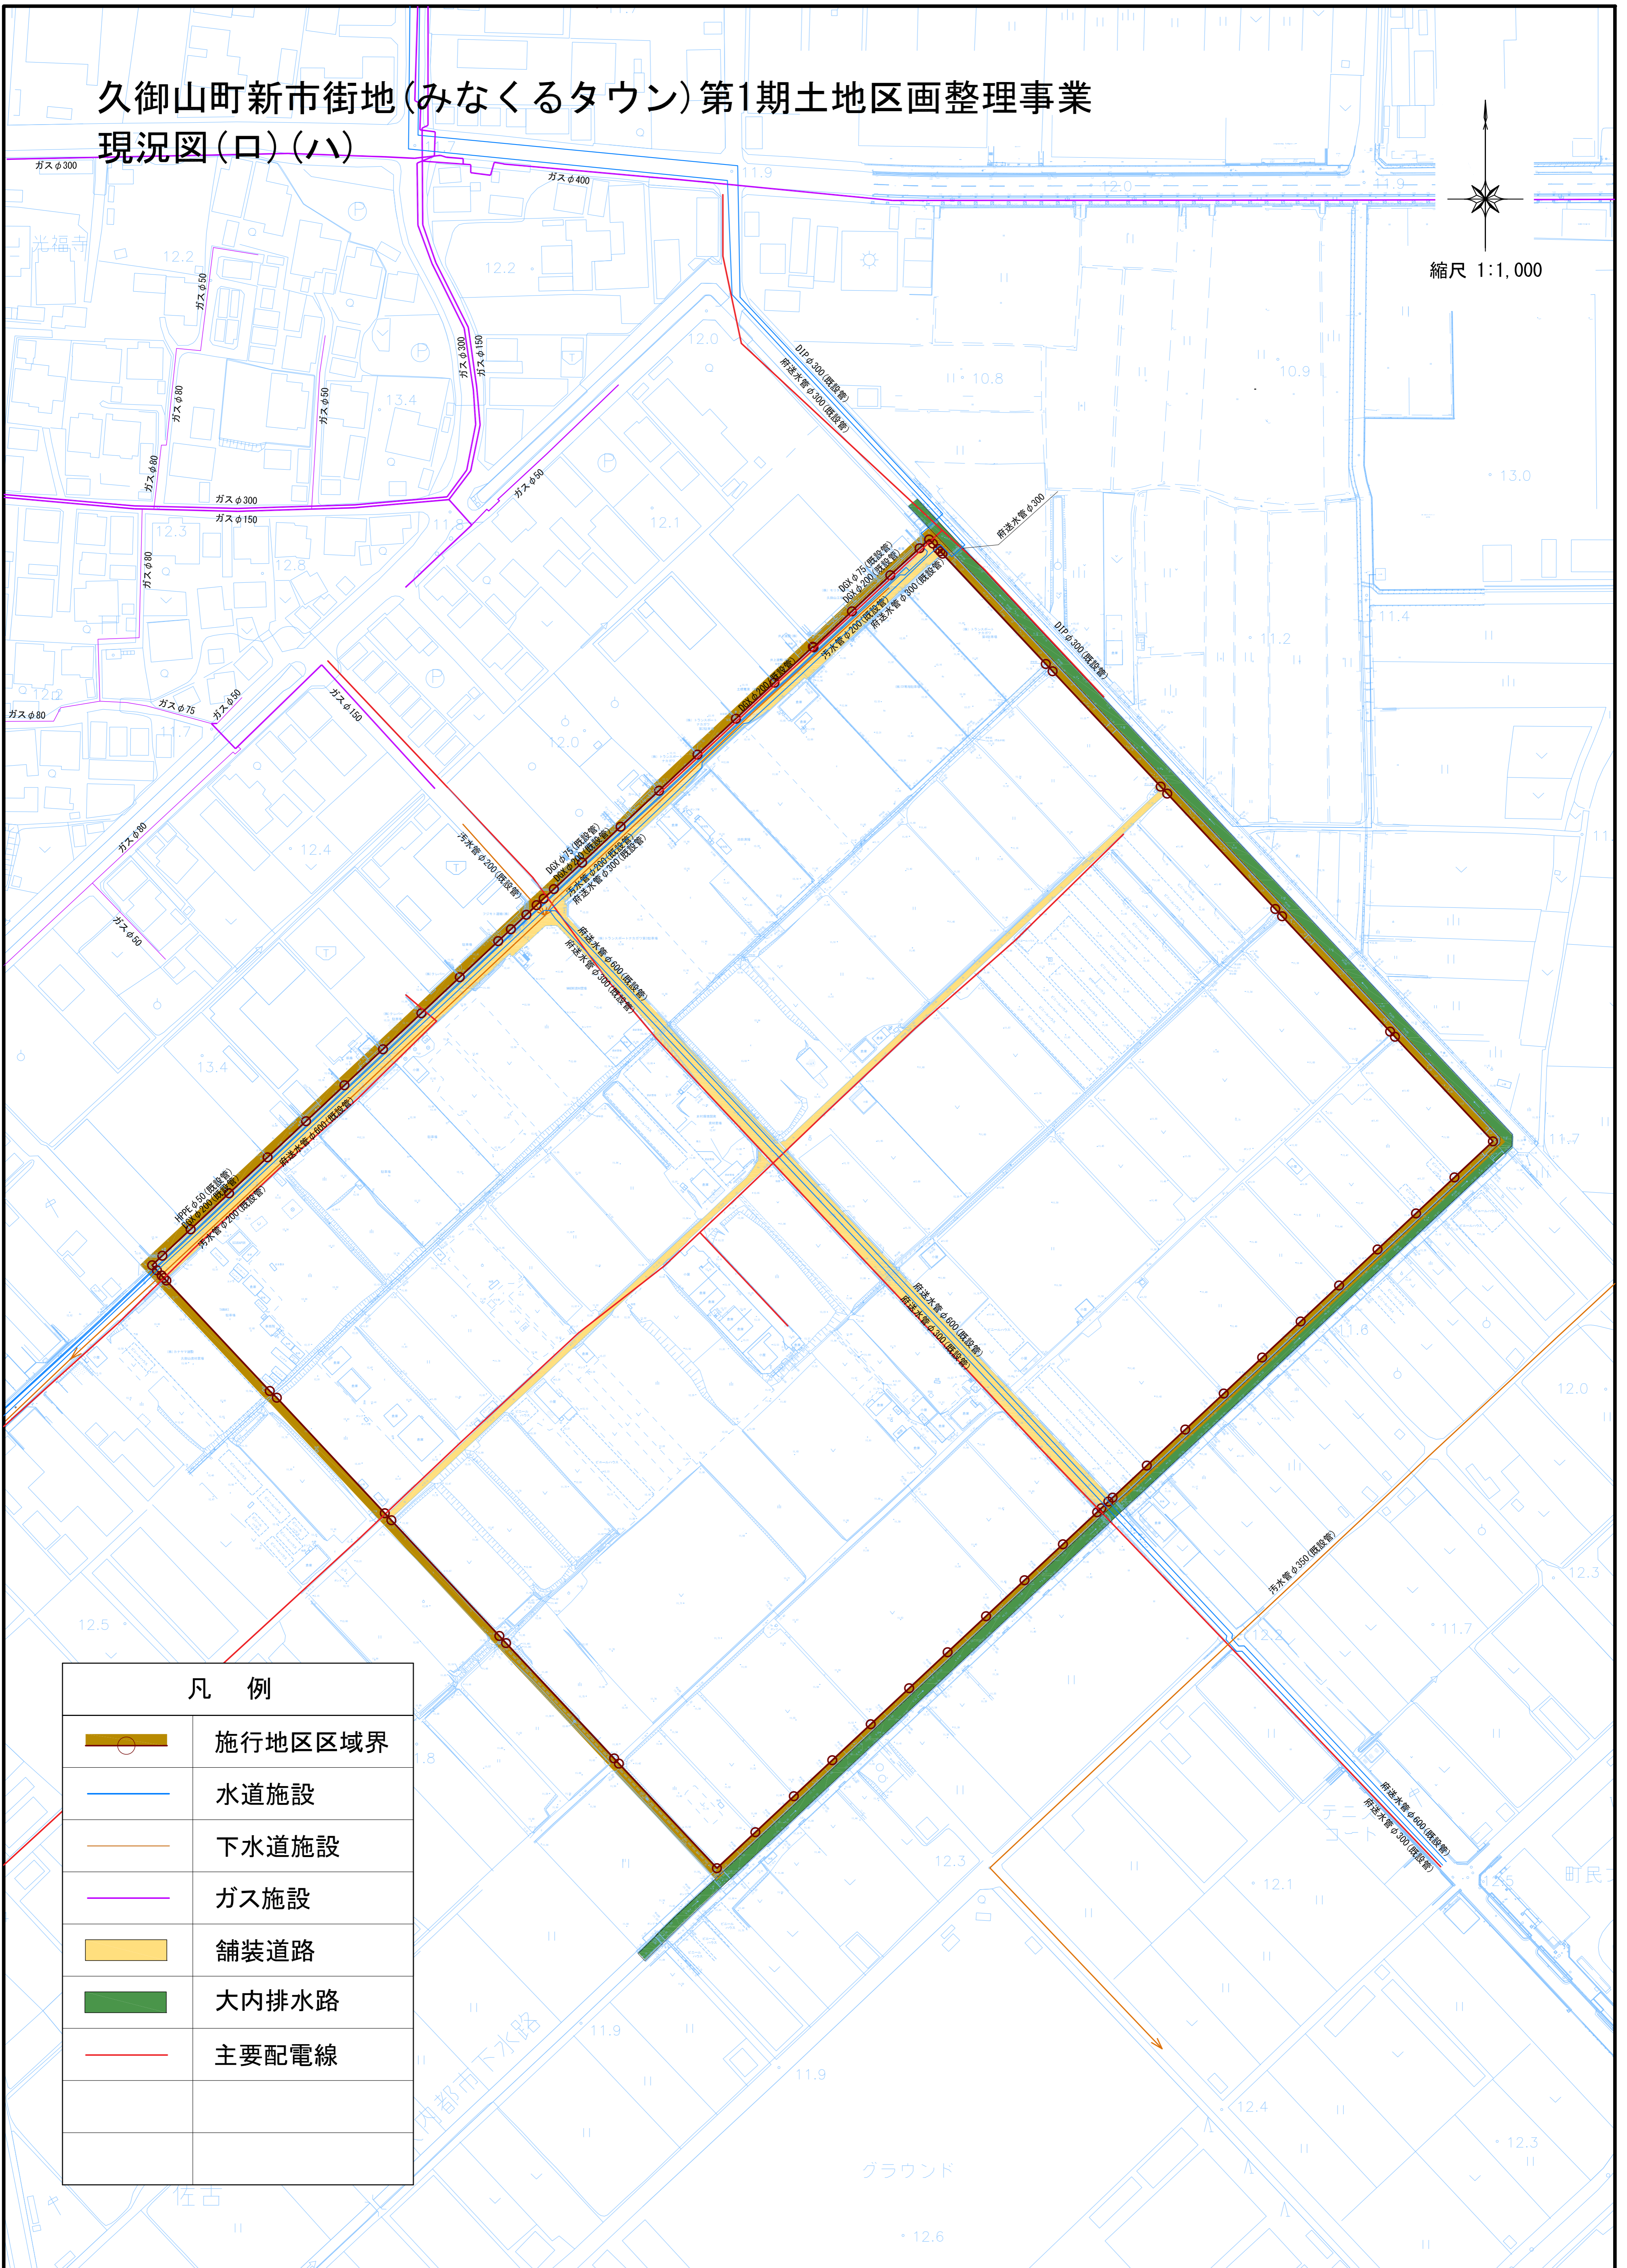


久御山町新市街地(みなくるタウン)第1期土地区画整理事業 現況図(口)(ハ)

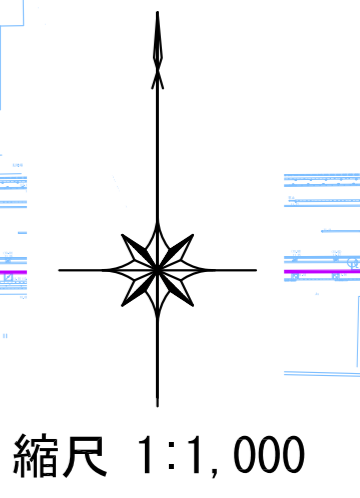

凡 例	
	施行地区区域界
	水道施設
	下水道施設
	ガス施設
	舗装道路
	大内排水路
	主要配電線