


ボックス敷設計画平面図 S=1:150

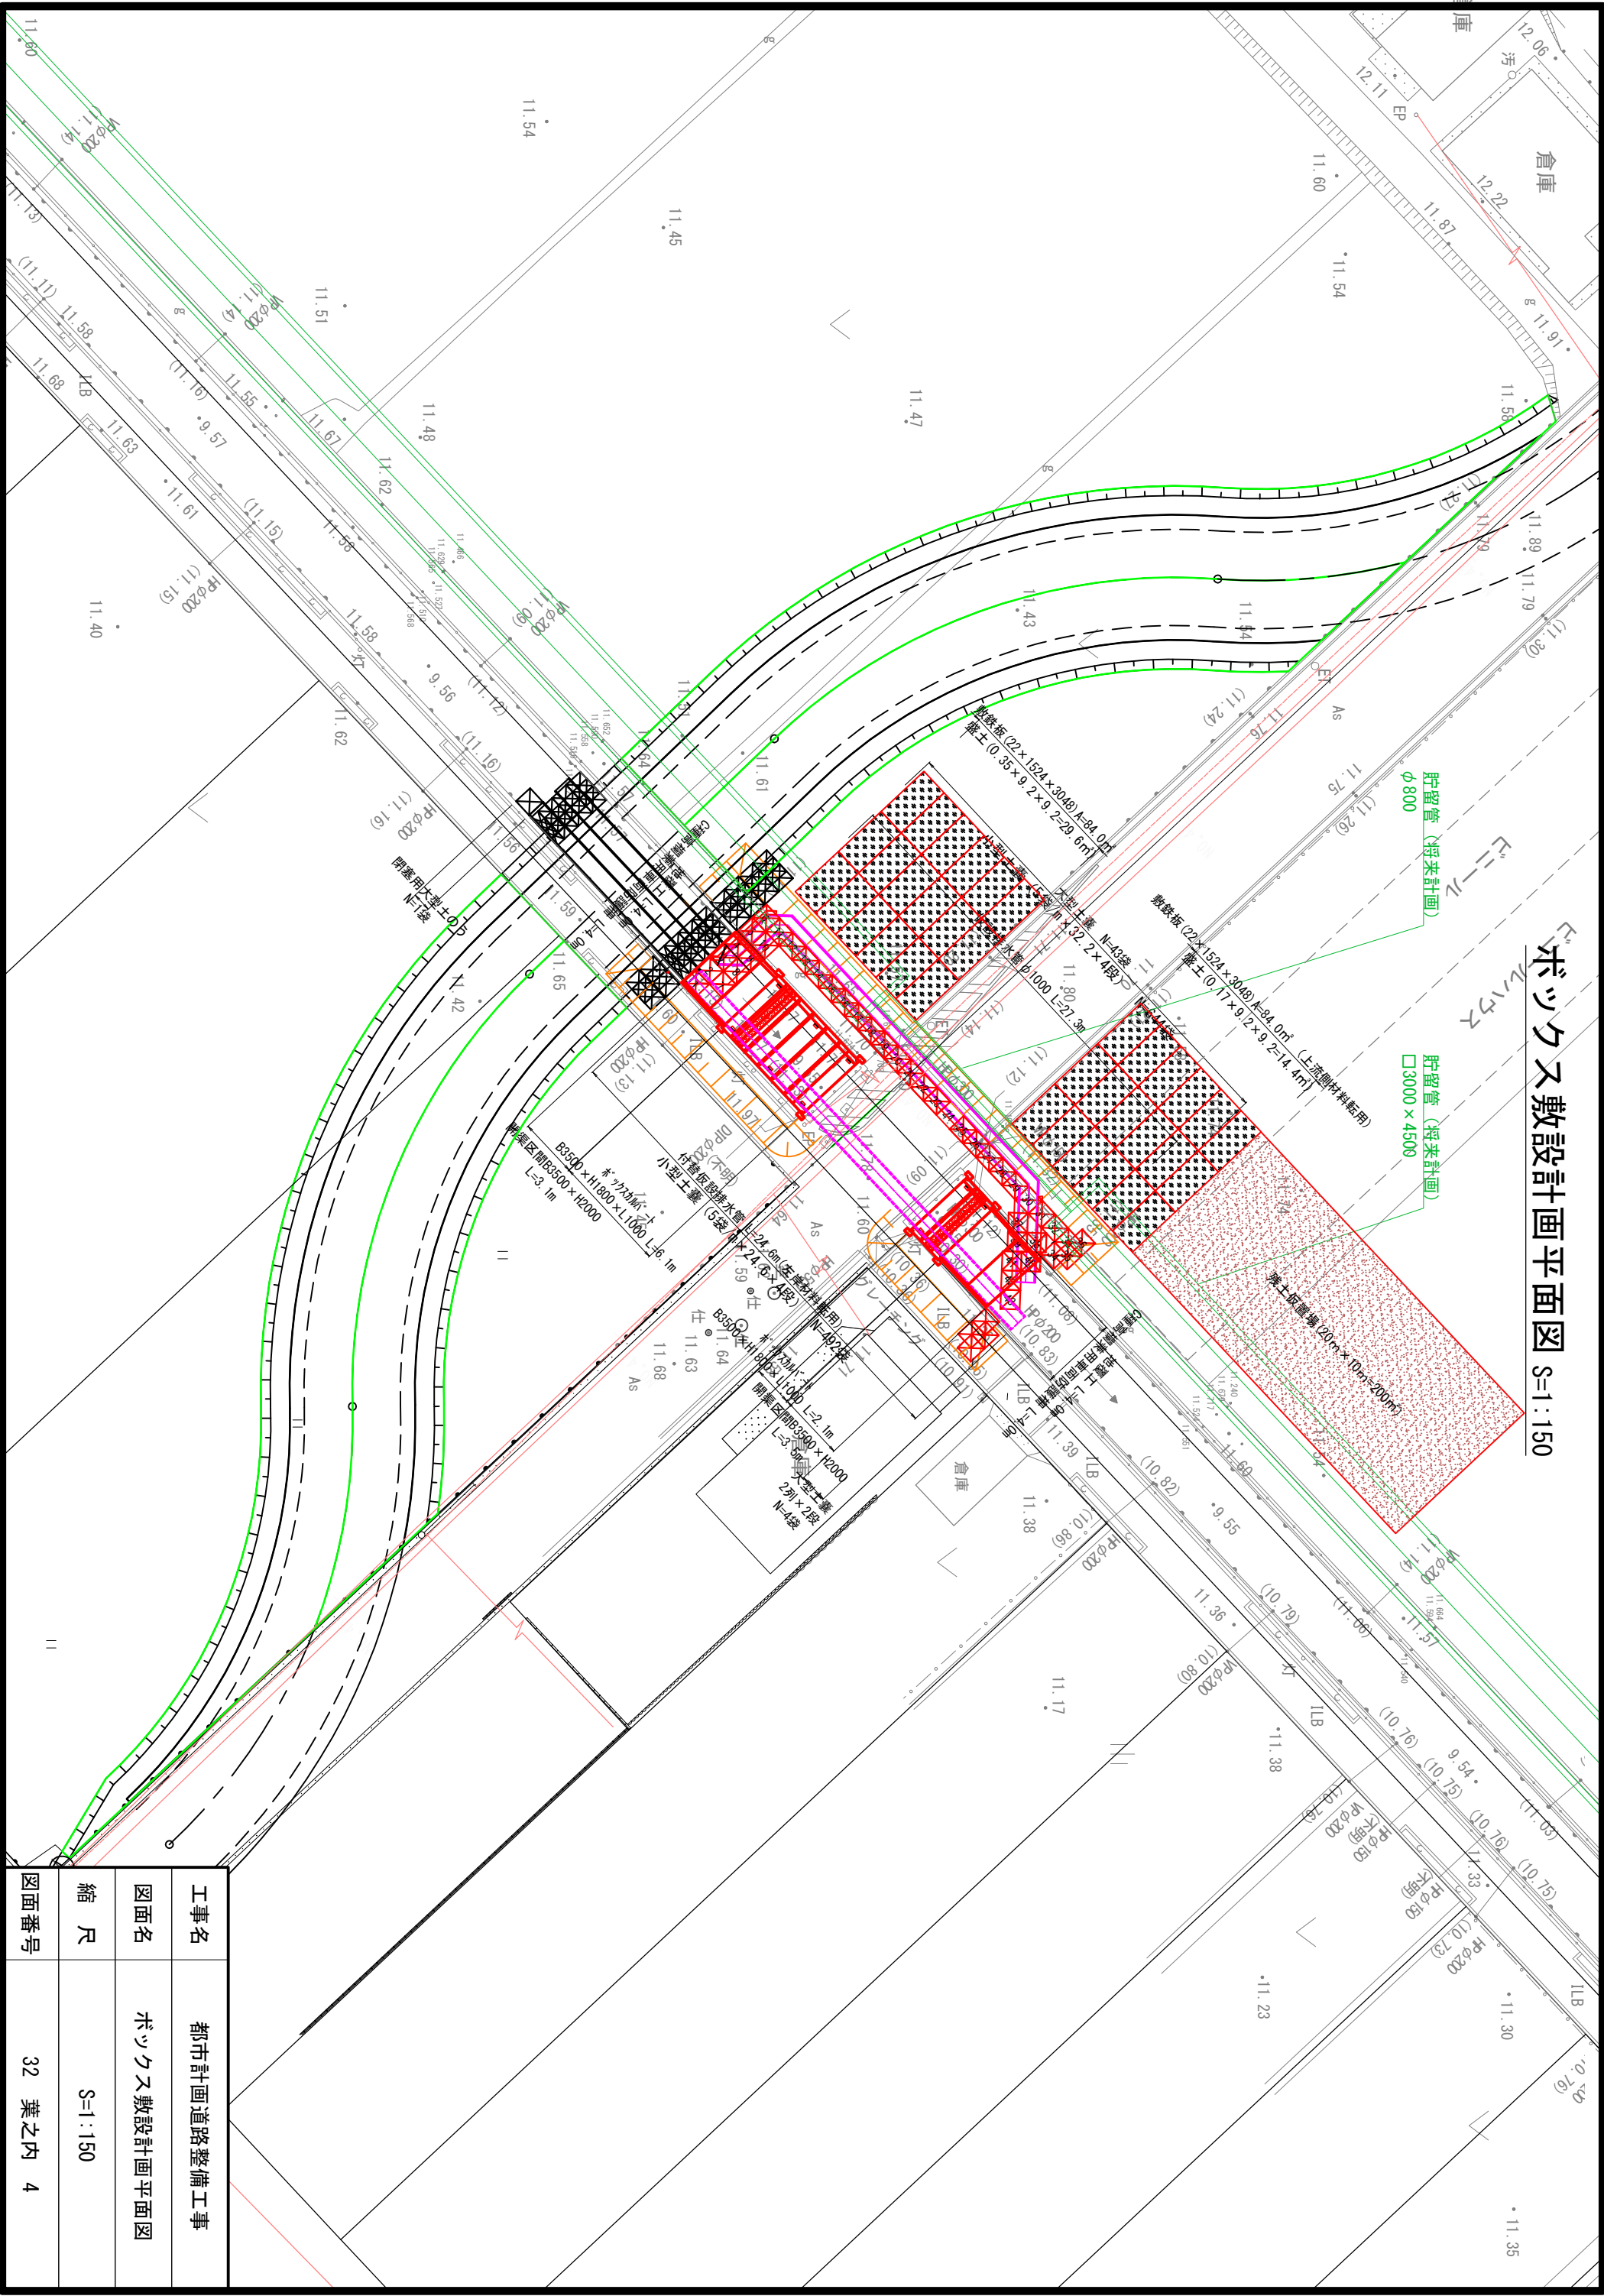

工事名	都市計画道路整備工事		
図面名	ボックス敷設計画平面図		
縮 尺	S=1:150		
図面番号	32 葉之内 4		